


Powierzchnie obliczono zgodnie z normą, są to powierzchnie projektowane i mogą odbiegać od ostatecznego projektu realizacyjnego.

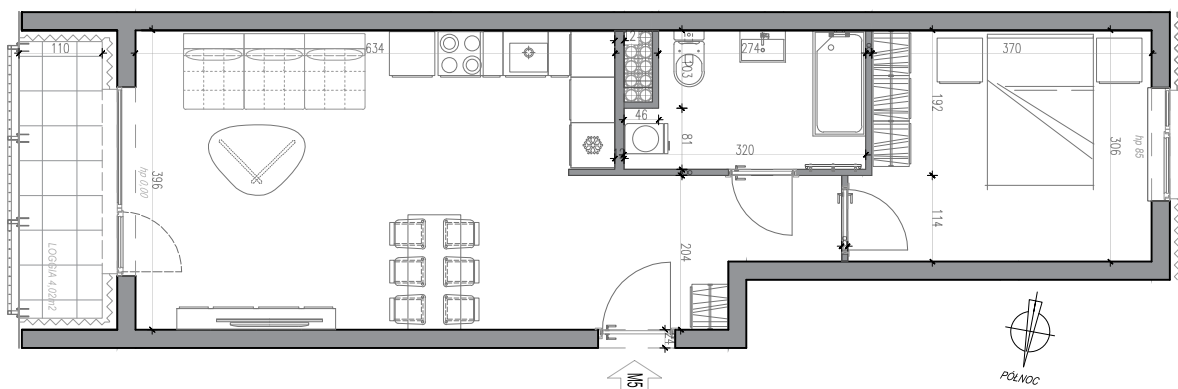

KORYTARZ	5,94 m ²
POKÓJ Z ANEKSEM KUCHENNYM	23,54 m ²
ŁAZIENKA	5,26 m ²
SYPIALNIA	11,49 m ²
POWIERZCHNIA LOKALU:	46,23 m²

SKALA 1:100

LOGGIA	4,02 m ²
KOMÓRKA LOKATORSKA	4,15 m ²

ZESPÓŁ ZABUDOWY WIELORODZINNEJ
ul. **SPADZISTA | POBIEDZISKA**
Budynek: **A**
Numer lokalu: **M5**
Typ lokalu: **mieszkalny**
Kondygnacja: **1 piętro**
Powierzchnia lokalu: **46,23m²**

