


Powierzchnie obliczono zgodnie z normą, są to powierzchnie projektowane i mogą odbiegać od ostatecznego projektu realizacyjnego.

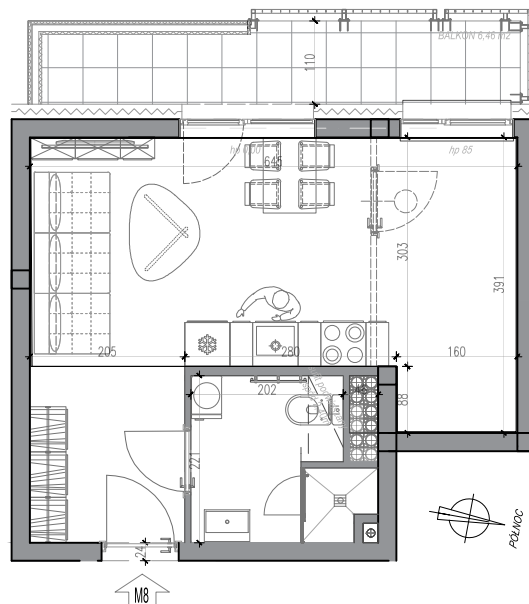

KORYTARZ	4,70 m ²
ŁAZIENKA	4,60 m ²
POKÓJ Z ANEKSEM KUCHENNYM (Z MOŻLIWOŚCIĄ WYDZIELENIA SYPIALNI)	20,75 m ²
POWIERZCHNIA LOKALU:	30,05m²

SKALA 1:100

BALKON	6,46 m ²
KOMÓRKA LOKATORSKA	2,61 m ²

ZESPÓŁ ZABUDOWY WIELORODZINNEJ
ul. **SPADZISTA | POBIEDZISKA**
Budynek: **A**
Numer lokalu: **M8**
Typ lokalu: **mieszkalny**
Kondygnacja: **2 piętro**
Powierzchnia lokalu: **30,05 m²**

