


Powierzchnie obliczono zgodnie z normą, są to powierzchnie projektowane i mogą odbiegać od ostatecznego projektu realizacyjnego.

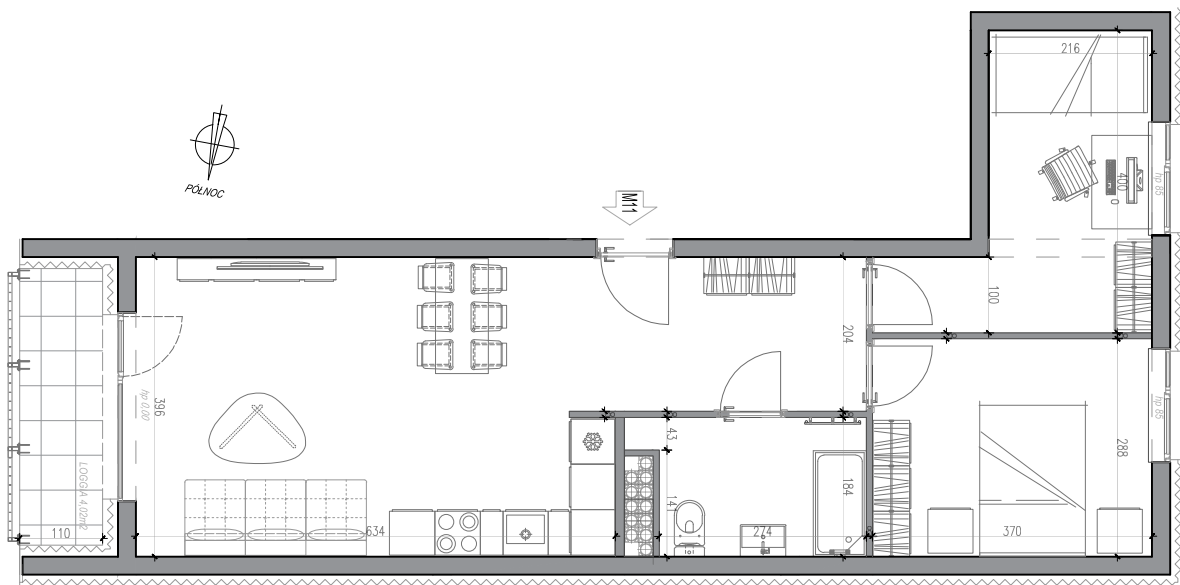

KORYTARZ	7,96 m ²
POKÓJ Z ANEKSEM KUCHENNYM	23,54 m ²
ŁAZIENKA	5,09 m ²
SYPIALNIA	10,55 m ²
SYPIALNIA	10,00 m ²
POWIERZCHNIA LOKALU:	57,14 m²

SKALA 1:100

LOGGIA	4,02 m ²
KOMÓRKA LOKATORSKA	3,94 m ²

ZESPÓŁ ZABUDOWY WIELORODZINNEJ
ul. **SPADZISTA | POBIEDZISKA**
Budynek: **A**
Numer lokalu: **M11**
Typ lokalu: **mieszkalny**
Kondygnacja: **2 piętro**
Powierzchnia lokalu: **57,14m²**

