


Powierzchnie obliczono zgodnie z normą, są to powierzchnie projektowane i mogą odbiegać od ostatecznego projektu realizacyjnego.

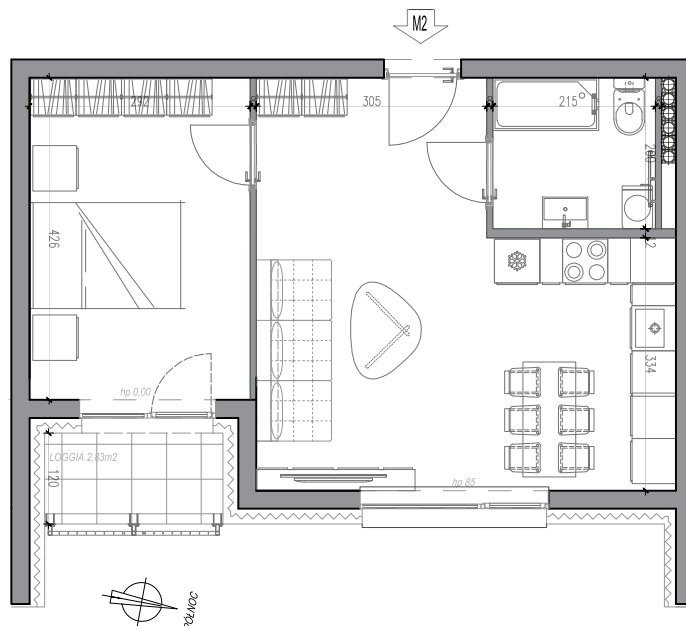

KORYTARZ	6,45 m ²
POKÓJ Z ANEKSEM KUCHENNYM	18,33 m ²
ŁAZIENKA	4,17 m ²
SYPIALNIA	12,28 m ²
POWIERZCHNIA LOKALU:	41,23 m²

SKALA 1:100

LOGGIA	2,83 m ²
KOMÓRKA LOKATORSKA	2,62 m ²

ZESPÓŁ ZABUDOWY WIELORODZINNEJ

ul. **SPADZISTA** | **POBIEDZISKA**

Budynek: **B**

Numer lokalu: **M2**

Typ lokalu: **mieszkalny**

Kondygnacja: **parter**

Powierzchnia lokalu: **41,23 m²**

