


Powierzchnie obliczono zgodnie z normą, są to powierzchnie projektowane i mogą odbiegać od ostatecznego projektu realizacyjnego.

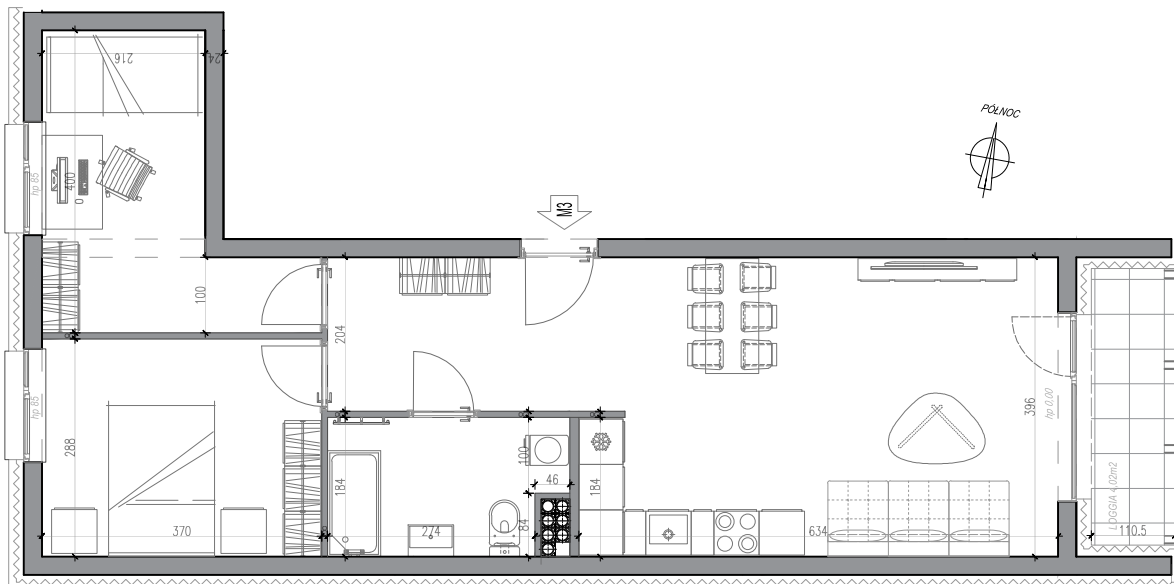

KORYTARZ	7,96 m ²
SALON Z ANEKSEM KUCHENNYM	23,54 m ²
ŁAZIENKA	5,35 m ²
SYPIALNIA	10,55 m ²
SYPIALNIA	10,00 m ²
POWIERZCHNIA LOKALU:	57,4 m²

SKALA 1:100

LOGGIA	4,02 m ²
KOMÓRKA LOKATORSKA	4,12 m ²

ZESPÓŁ ZABUDOWY WIELORODZINNEJ
ul. **SPADZISTA | POBIEDZISKA**
Budynek: **B**
Numer lokalu: **M3**
Typ lokalu: **mieszkalny**
Kondygnacja: **parter**
Powierzchnia lokalu: **57,4 m²**

