




# SPADZISTA POBIEDZISKA

Powierzchnie obliczono zgodnie z normą, są to powierzchnie projektowane i mogą odbiegać od ostatecznego projektu realizacyjnego.

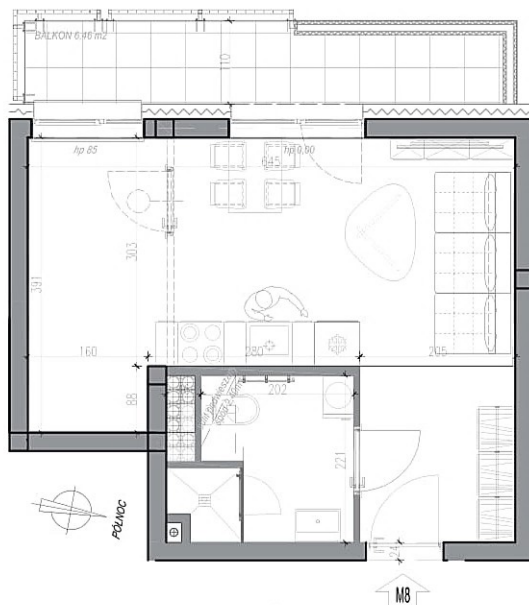

KORYTARZ	4,70 m <sup>2</sup>
ŁAZIENKA	4,60 m <sup>2</sup>
POKÓJ Z ANEKSEM KUCHENNYM (Z MOŻLIWOŚCIĄ WYDZIELENIA SYPIALNI)	20,75 m <sup>2</sup>
<b>POWIERZCHNIA LOKALU:</b>	<b>30,05 m<sup>2</sup></b>

SKALA 1:100

BALKON	6,46 m <sup>2</sup>
KOMÓRKA LOKATORSKA	2,61 m <sup>2</sup>

ZESPÓŁ ZABUDOWY WIELORODZINNEJ  
ul. SPADZISTA | POBIEDZISKA

Budynek: **B**

Numer lokalu: **M8**

Typ lokalu: **mieszkalny**

Kondygnacja: **2 piętro**

Powierzchnia lokalu: **30,05 m<sup>2</sup>**

