


Powierzchnie obliczono zgodnie z normą, są to powierzchnie projektowane i mogą odbiegać od ostatecznego projektu realizacyjnego.

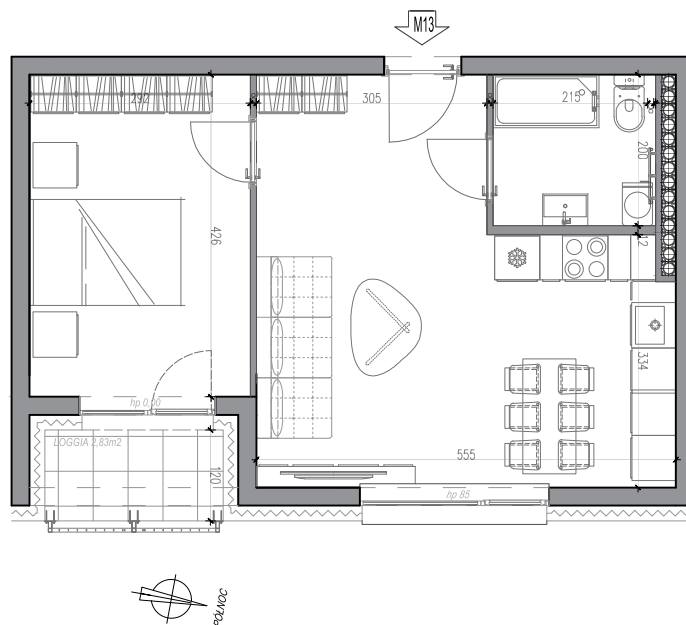

SKALA 1:100

KORYTARZ	6,45 m ²
POKÓJ Z ANEKSEM KUCHENNYM	18,16 m ²
ŁAZIENKA	4,17 m ²
SYPIALNIA	12,28 m ²
POWIERZCHNIA LOKALU:	41,06 m²

LOGGIA	2,83 m ²
KOMÓRKA LOKATORSKA	3,12 m ²

ZESPÓŁ ZABUDOWY WIELORODZINNEJ
ul. **SPADZISTA | POBIEDZISKA**
Budynek: **B**
Numer lokalu: **M13**
Typ lokalu: **mieszkalny**
Kondygnacja: **3 piętro**
Powierzchnia lokalu: **41,06m²**

