


Powierzchnie obliczono zgodnie z normą, są to powierzchnie projektowane i mogą odbiegać od ostatecznego projektu realizacyjnego.

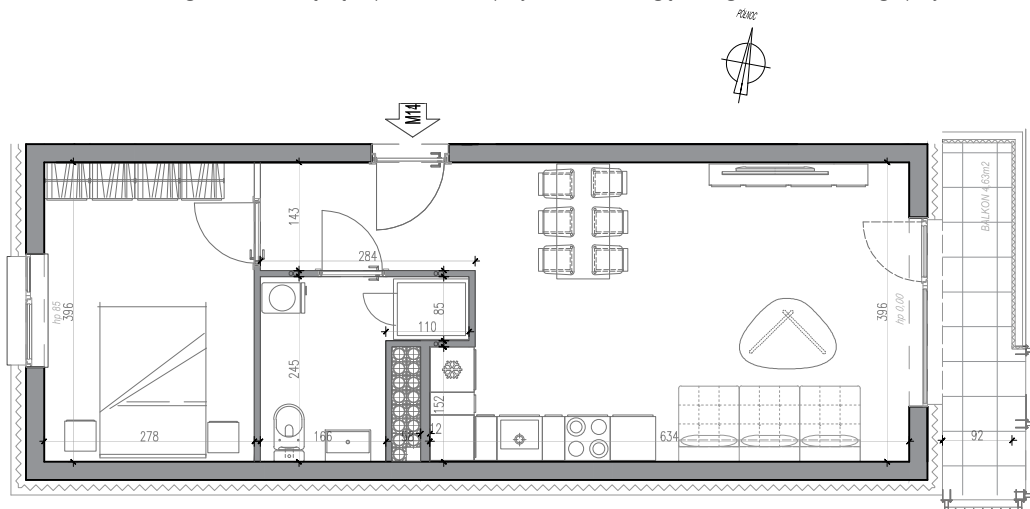

SKALA 1:100

KORYTARZ	4,02 m ²
POKÓJ Z ANEKSEM KUCHENNYM	23,36 m ²
ŁAZIENKA	4,84 m ²
SYPIALNIA	10,87 m ²
POWIERZCHNIA LOKALU:	43,09 m²

BALKON	4,63 m ²
KOMÓRKA LOKATORSKA	3,93 m ²

ZESPÓŁ ZABUDOWY WIELORODZINNEJ
ul. **SPADZISTA | POBIEDZISKA**
Budynek: **B**
Numer lokalu: **M14**
Typ lokalu: **mieszkalny**
Kondygnacja: **3 piętro**
Powierzchnia lokalu: **43,09m²**

