




SPADZISTA
POBIEDZISKA

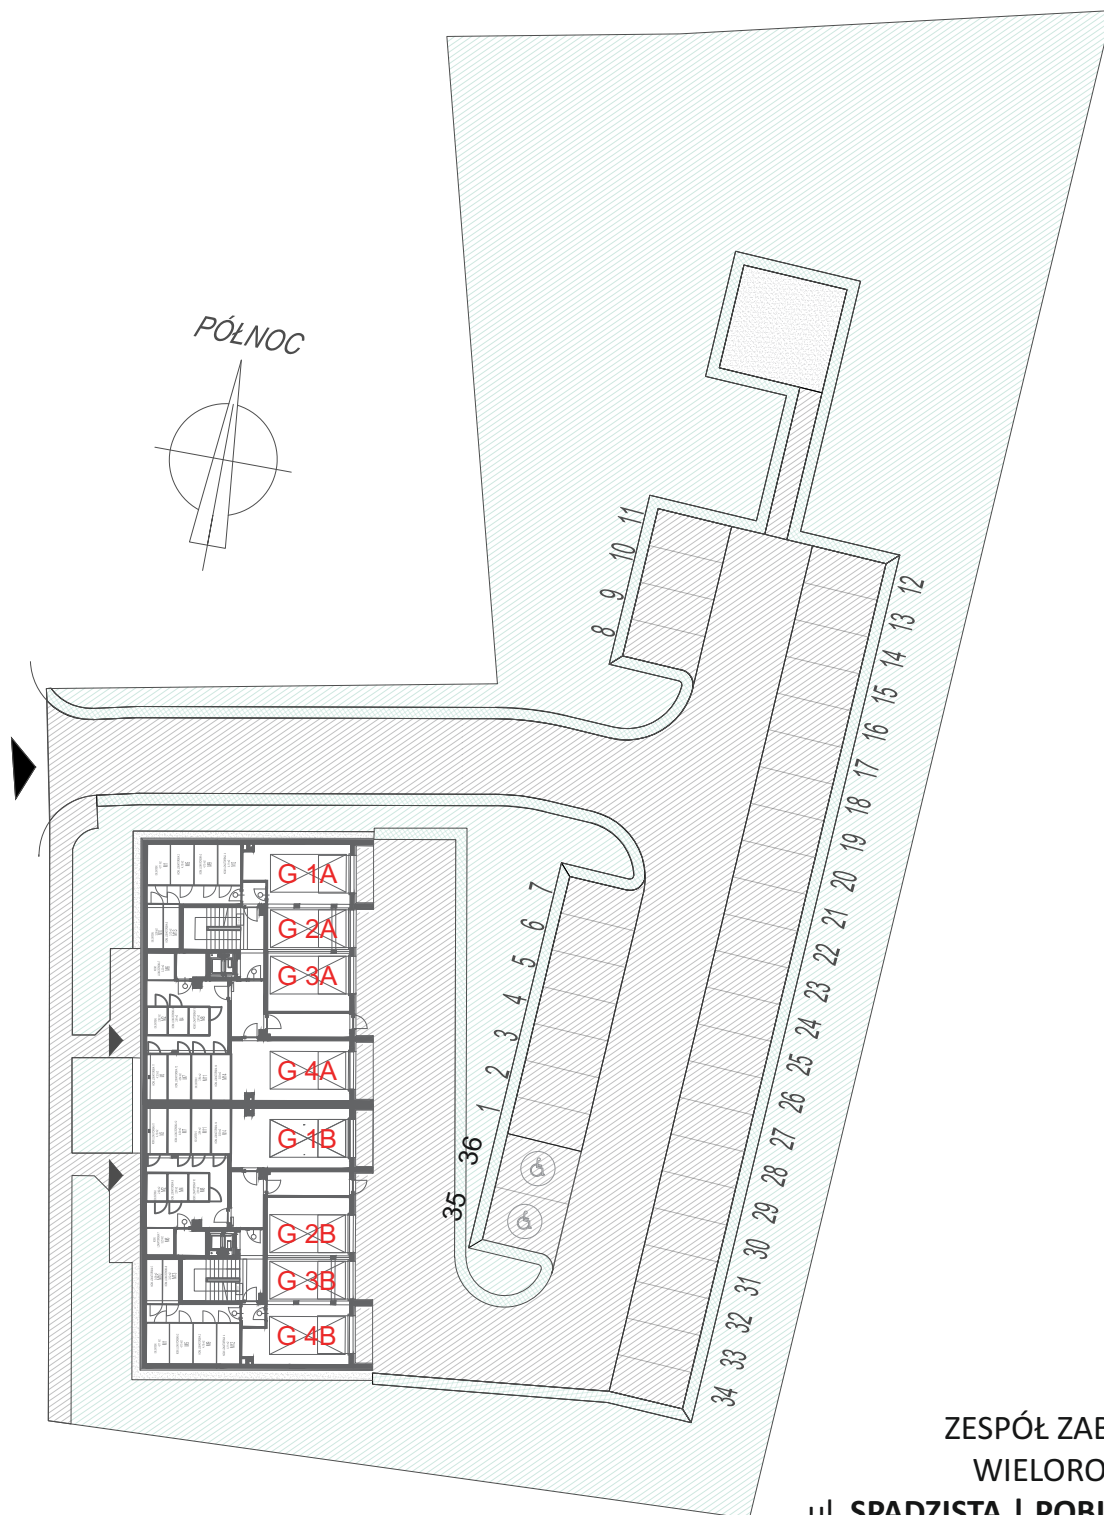

ZESPÓŁ ZABUDOWY
WIELORODZINNEJ
ul. **SPADZISTA** | **POBIEDZISKA**
MIEJSCA PARKINGOWE



Inwestor: Ggass ul. Dąbrowskiego 75/83 60-523 Poznań
e-mail: biuro@ggass.pl www.ggass.pl